


# ALFER

CONSTRUCCIONES

WWW.ALFRSLES



EMISIONES DE DIÓXIDO DE CARBONO (kgCO2/m²-año)	
<12.20	A
12.20-19.9	B
19.90-30.80	C
30.80-47.30	D
47.30-83.70	E
83.70-100.40	F
=>100.40	G

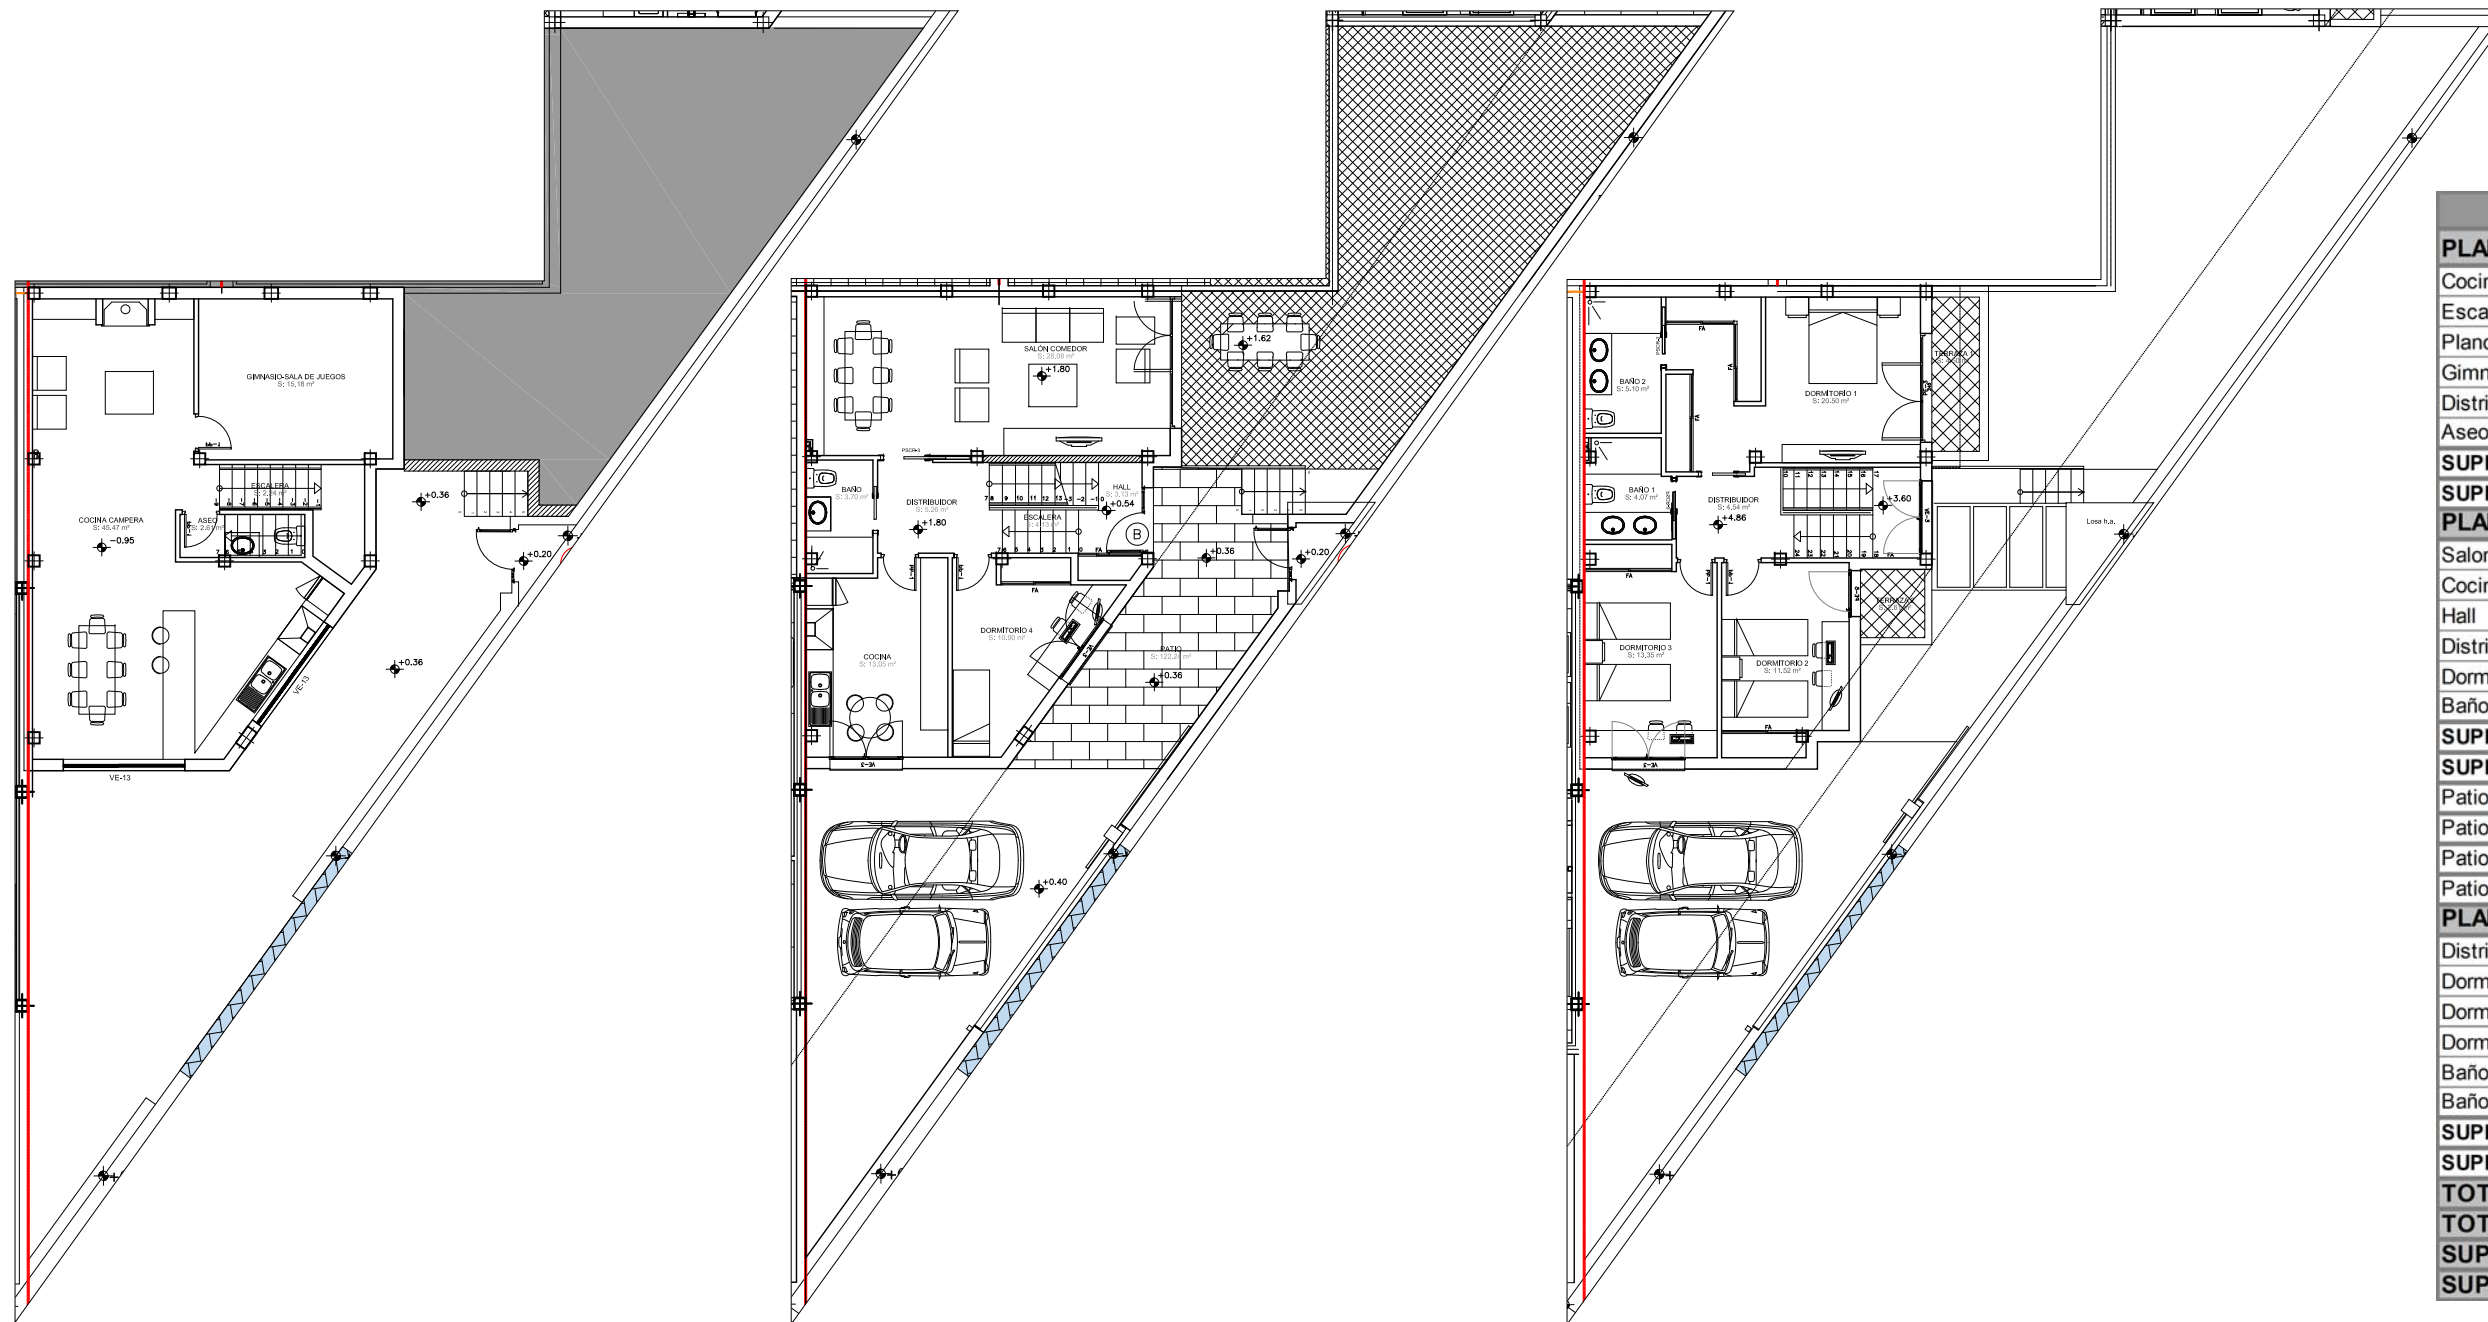


PLANTA SÓTANO

PLANTA BAJA

PLANTA PRIMERA

VIVIENDA 5	
<b>PLANTA SÓTANO</b>	
Cocina-Campera	45,47
Escalera y vestíbulo	2,24
Plancha	0
Gimnasio	15,18
Distribuidor	0,00
Aseo	2,61
<b>SUPERFICIE ÚTIL</b>	<b>65,51</b>
<b>SUPERFICIE CONSTRUIDA</b>	<b>75,45</b>
<b>PLANTA BAJA*</b>	
Salon-Comedor	28,08
Cocina	13,05
Hall	3,13
Distribuidor y escaleras	9,39
Dormitorio 4	10,90
Baño-1	3,70
<b>SUPERFICIE ÚTIL</b>	<b>68,25</b>
<b>SUPERFICIE CONSTRUIDA</b>	<b>77,96</b>
Patio Posterior (S. construida)	
Patio Posterior (S. útil)	
Patio Fachada (S. construida)	122,24
Patio Fachada (S. útil)	122,24
<b>PLANTA PRIMERA*</b>	
Distribuidor y escaleras	4,54
Dormitorio-1	20,50
Dormitorio-2	11,52
Dormitorio-3	13,35
Baño-1	4,07
Baño-2	5,10
<b>SUPERFICIE ÚTIL</b>	<b>59,07</b>
<b>SUPERFICIE CONSTRUIDA</b>	<b>70,25</b>
<b>TOTAL SUP. ÚTILES</b>	<b>192,83</b>
<b>TOTAL SUP. CONSTRUIDA</b>	<b>212,48</b>
<b>SUP. COMPUTABLE</b>	<b>137,03</b>
<b>SUPERFICIE PARCELA</b>	<b>205,44</b>

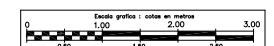

ESTE PLANO CORRESPONDE AL PROYECTO Y ESTA SUJETO A MODIFICACIONES POR MOTIVOS TÉCNICOS Y/O JURÍDICOS DURANTE EL DESARROLLO DE LA MISMA.