

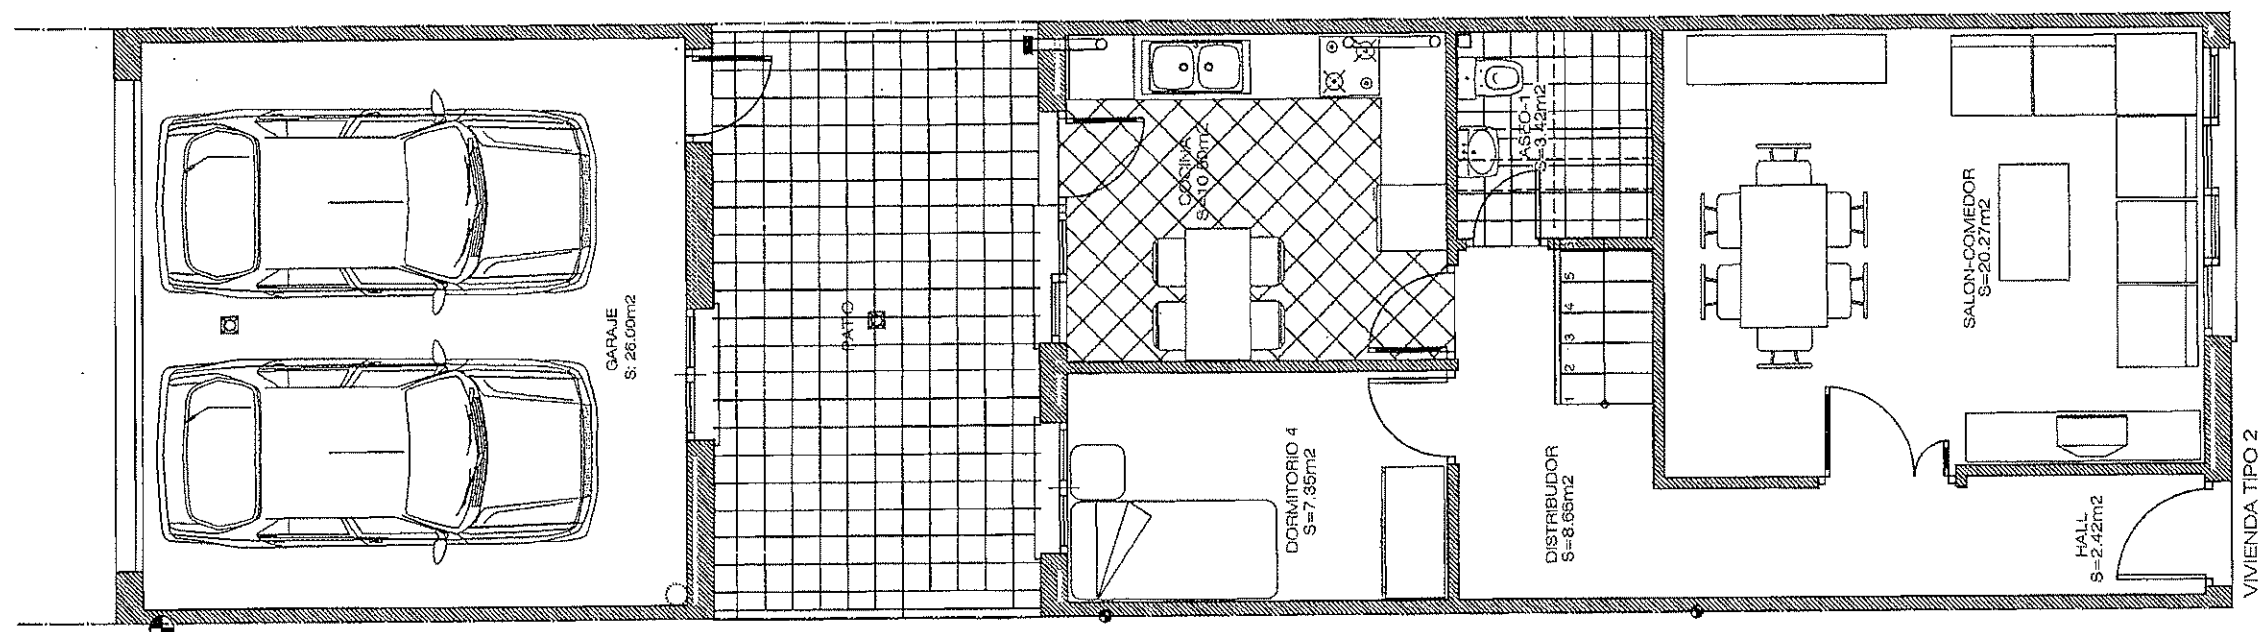


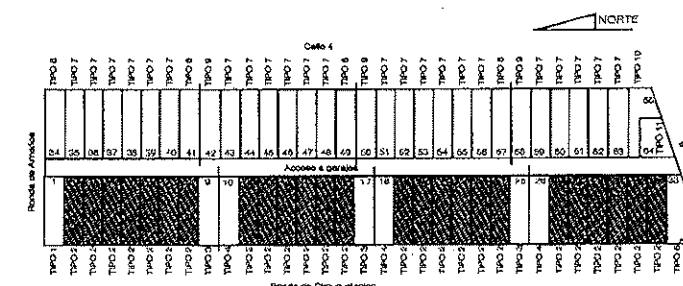

CUADRO DE SUPERFICIES	
VIVIENDA TIPO 2	
SUPERFICIES UTILES	
PLANTA BAJA	
DISTRIBUIDOR	8.66m²
HALL	2.42m²
SALON-COMEDOR	20.27m²
ASEO-1	3.42m²
COCINA	10.50m²
DORMITORIO-4	7.35m²
SUP. UTIL P.BAJA	62.62m²
PLANTA ALTA	
DISTRIBUIDOR	2.74m²
ESCALERA	4.24m²
BAÑO	4.42m²
DORMITORIO-2	11.14m²
DORMITORIO-3	10.44m²
DORMT. PRINCIPAL	14.58m²
ASEO	3.05m²
TERRAZA	1.19m²
SUP. UTIL P. ALTA	51.80m²
SUP. UTIL TOTAL VIVIENDA	104.42m²
SUP. UTIL GARAJE	26.00m²
SUP. UTIL TOTAL VIVIENDA+GARAJE	130.42m²

CUADRO DE SUPERFICIES	
VIVIENDA TIPO 2	
SUPERFICIES CONSTRUIDAS	
PLANTA BAJA	59.95m²
PLANTA ALTA	58.68m²
SUP. CONSTRUIDA TOTAL VIVIENDA	118.63m²
CONST. GARAJE	29.98m²
SUP. CONSTRUIDA VIVIENDA+GARAJE	148.61m²
SUP. OCUPADA SOLAR	108.29m²
SUP. CONST. PATIO	16.35m²

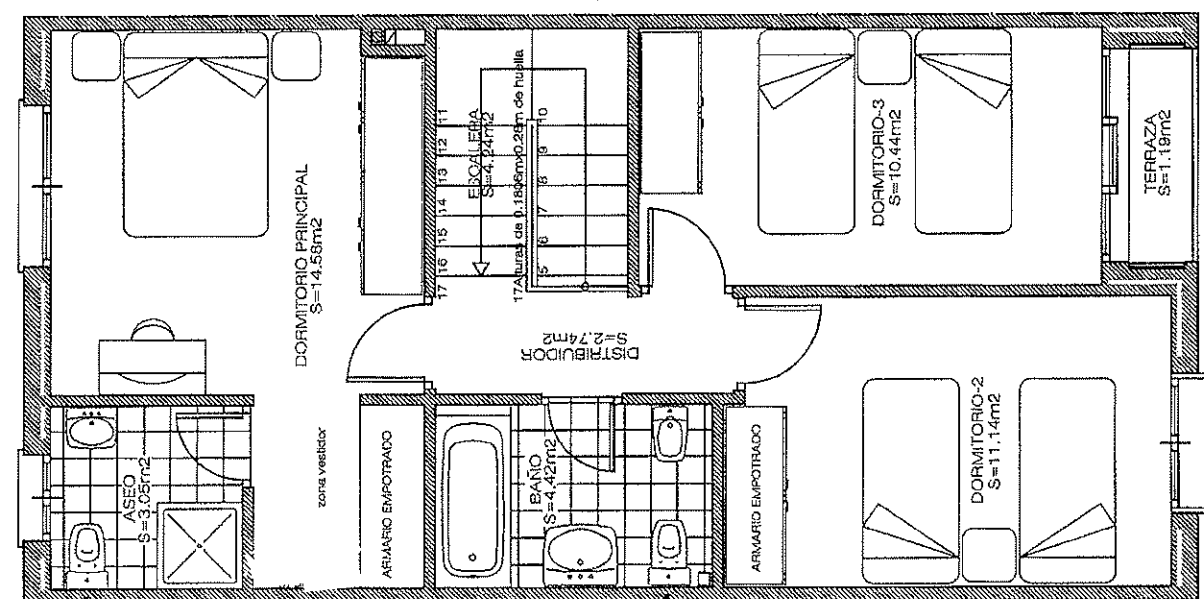

Este plano corresponde al proyecto y esta sujeto a modificaciones por motivos técnicos y/o jurídicos durante el desarrollo de la misma