


EMISIONES DE DIOXIDO DE CARBONO (kgCO <sub>2</sub> /m <sup>2</sup> -año)	
<12.20	A
12.20-19.8	B
19.83-30.80	C
30.84-47.35	D
47.36-83.70	E
83.70-100.40	F
>=100.40	G


ESTA CALIFICACION ES PROVISIONAL Y PUEDE VARIAR EN FUNCION DE LAS MODIFICACIONES DEL PROYECTO

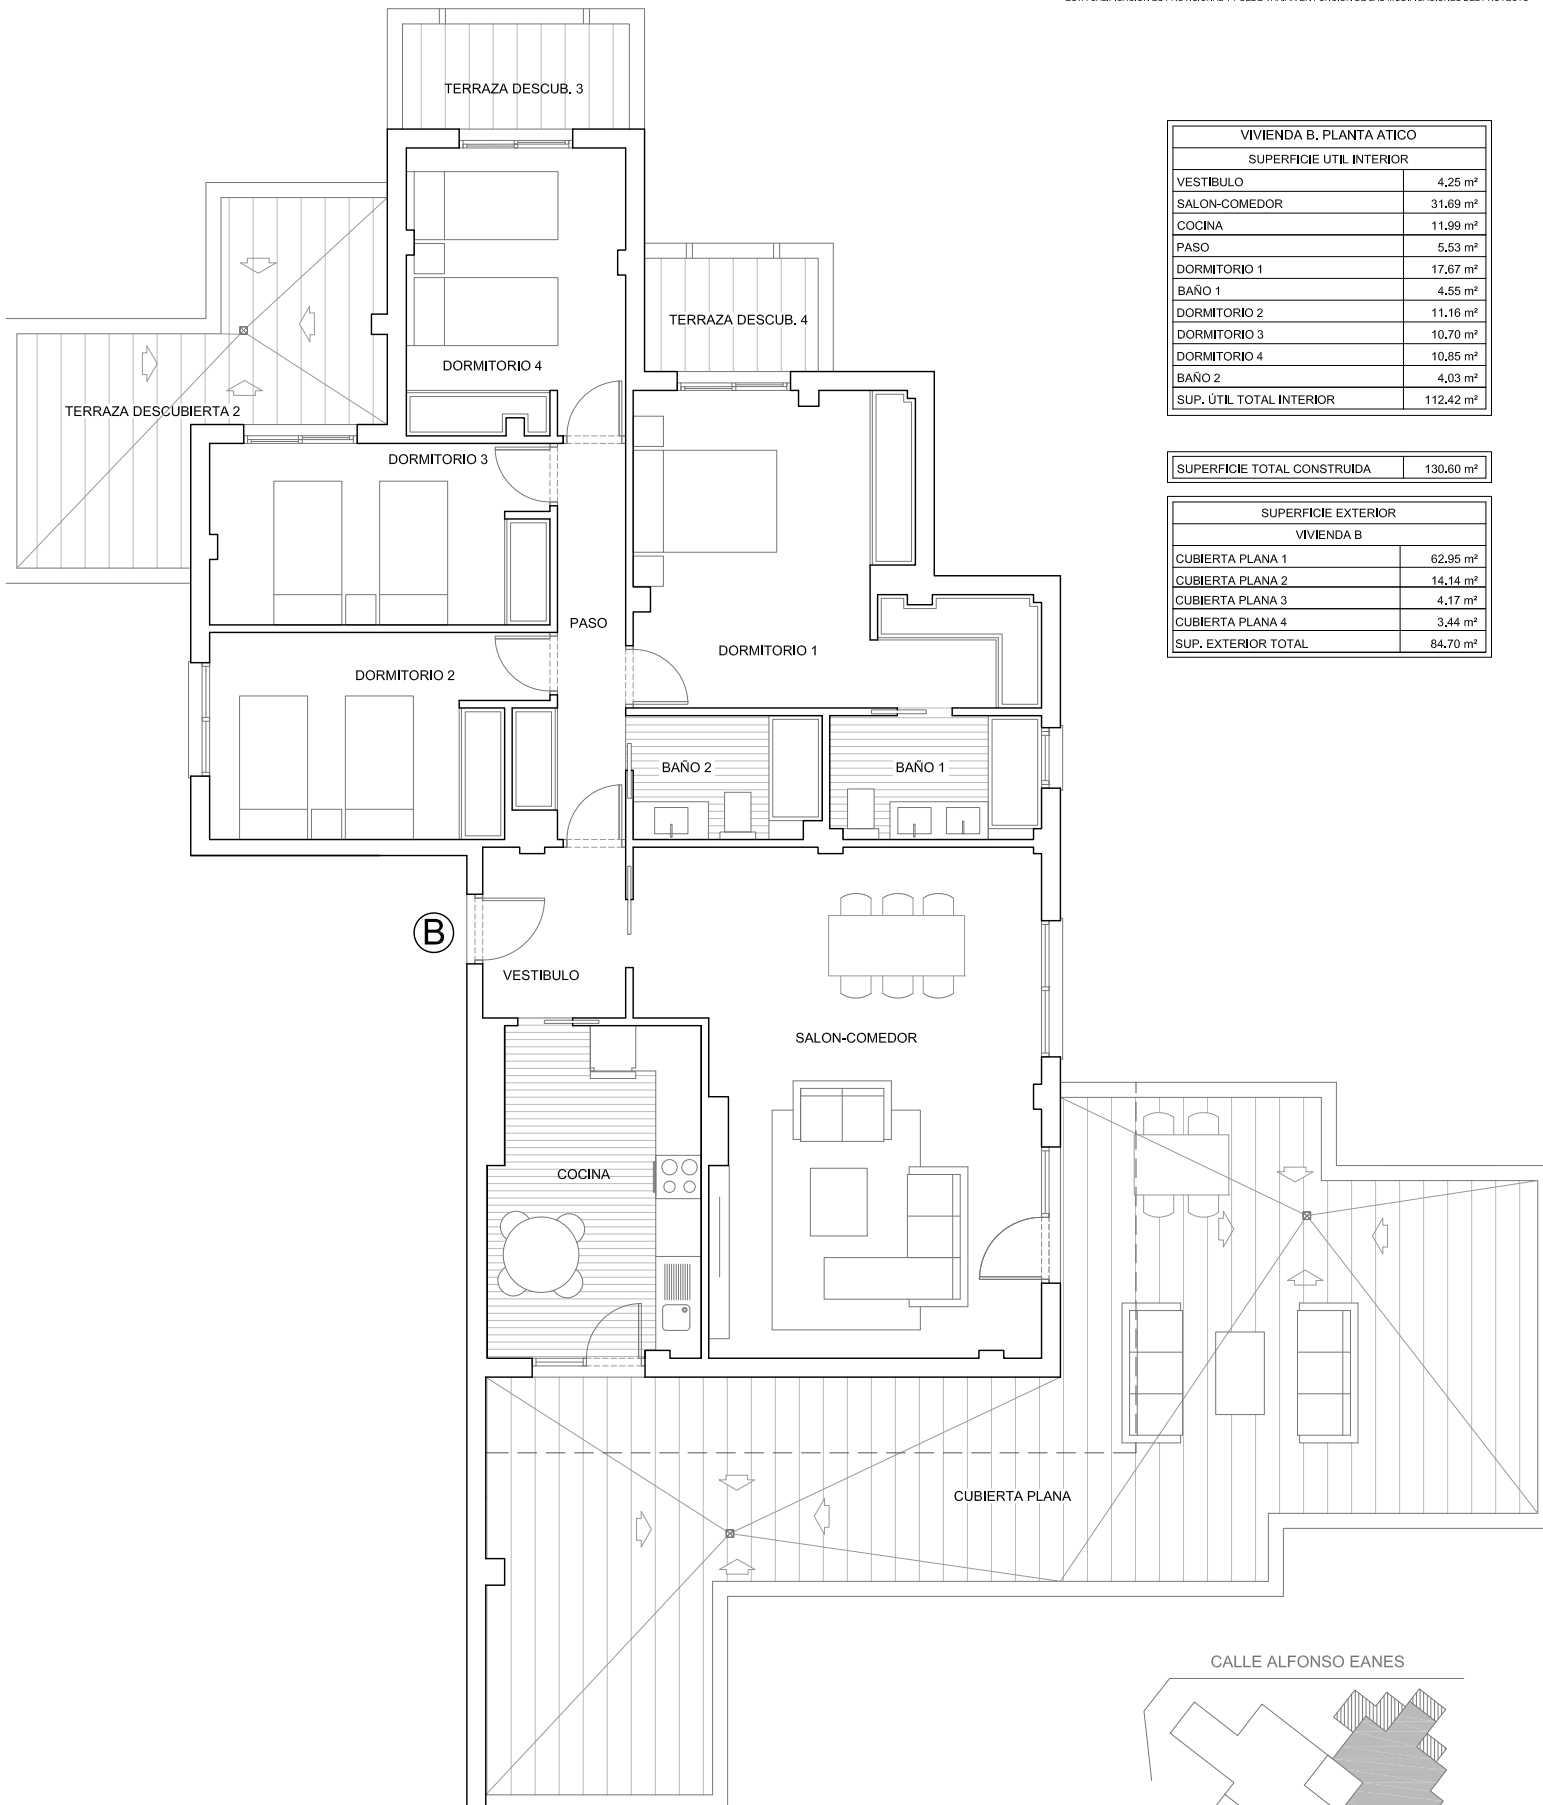

VIVIENDA B. PLANTA ATICO	
SUPERFICIE UTIL INTERIOR	
VESTIBULO	4,25 m <sup>2</sup>
SALON-COMEDOR	31,69 m <sup>2</sup>
COCINA	11,99 m <sup>2</sup>
PASO	5,53 m <sup>2</sup>
DORMITORIO 1	17,67 m <sup>2</sup>
BAÑO 1	4,55 m <sup>2</sup>
DORMITORIO 2	11,16 m <sup>2</sup>
DORMITORIO 3	10,70 m <sup>2</sup>
DORMITORIO 4	10,85 m <sup>2</sup>
BAÑO 2	4,03 m <sup>2</sup>
SUP. ÚTIL TOTAL INTERIOR	112,42 m <sup>2</sup>

SUPERFICIE TOTAL CONSTRUIDA	130,60 m <sup>2</sup>
-----------------------------	-----------------------

SUPERFICIE EXTERIOR	
VIVIENDA B	
CUBIERTA PLANA 1	62,95 m <sup>2</sup>
CUBIERTA PLANA 2	14,14 m <sup>2</sup>
CUBIERTA PLANA 3	4,17 m <sup>2</sup>
CUBIERTA PLANA 4	3,44 m <sup>2</sup>
SUP. EXTERIOR TOTAL	84,70 m <sup>2</sup>

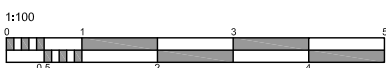

ESTE PLANO CORRESPONDE AL ANTEPROYECTO Y ESTA SUJETO A MODIFICACION POR MOTIVOS TECNICOS Y/O JURIDICOS DURANTE SU DESARROLLO

