


PLANTA GARAJE



PLANTA TIPO

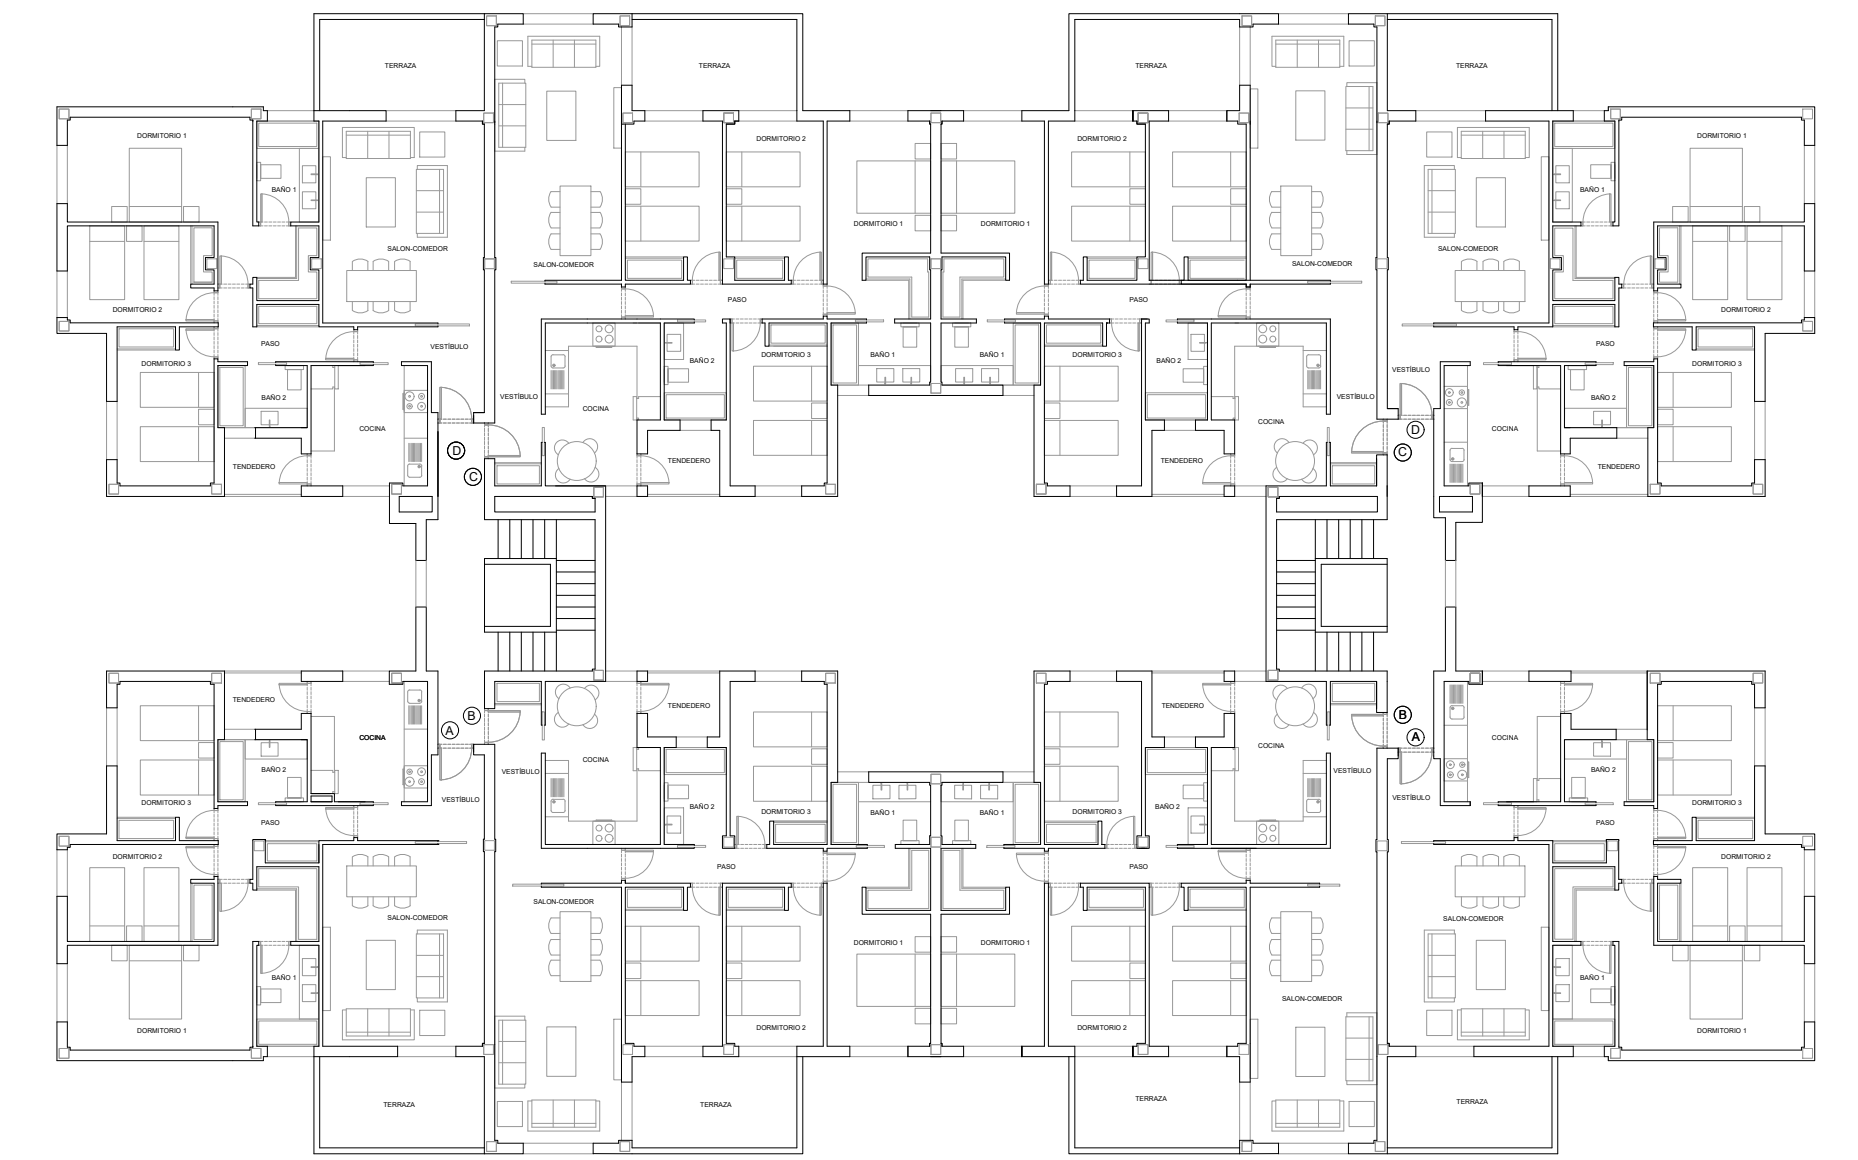

PLANTA ÁTICO