


EMISIONES DE DIÓXIDO DE CARBONO [kgCO <sub>2</sub> /m <sup>2</sup> ·año]	
8,4	A
8,4-13,6	B
13,6-21,1	C
21,1-32,4	D
32,4-66,3	E
66,3-79,6	F
79,6	G

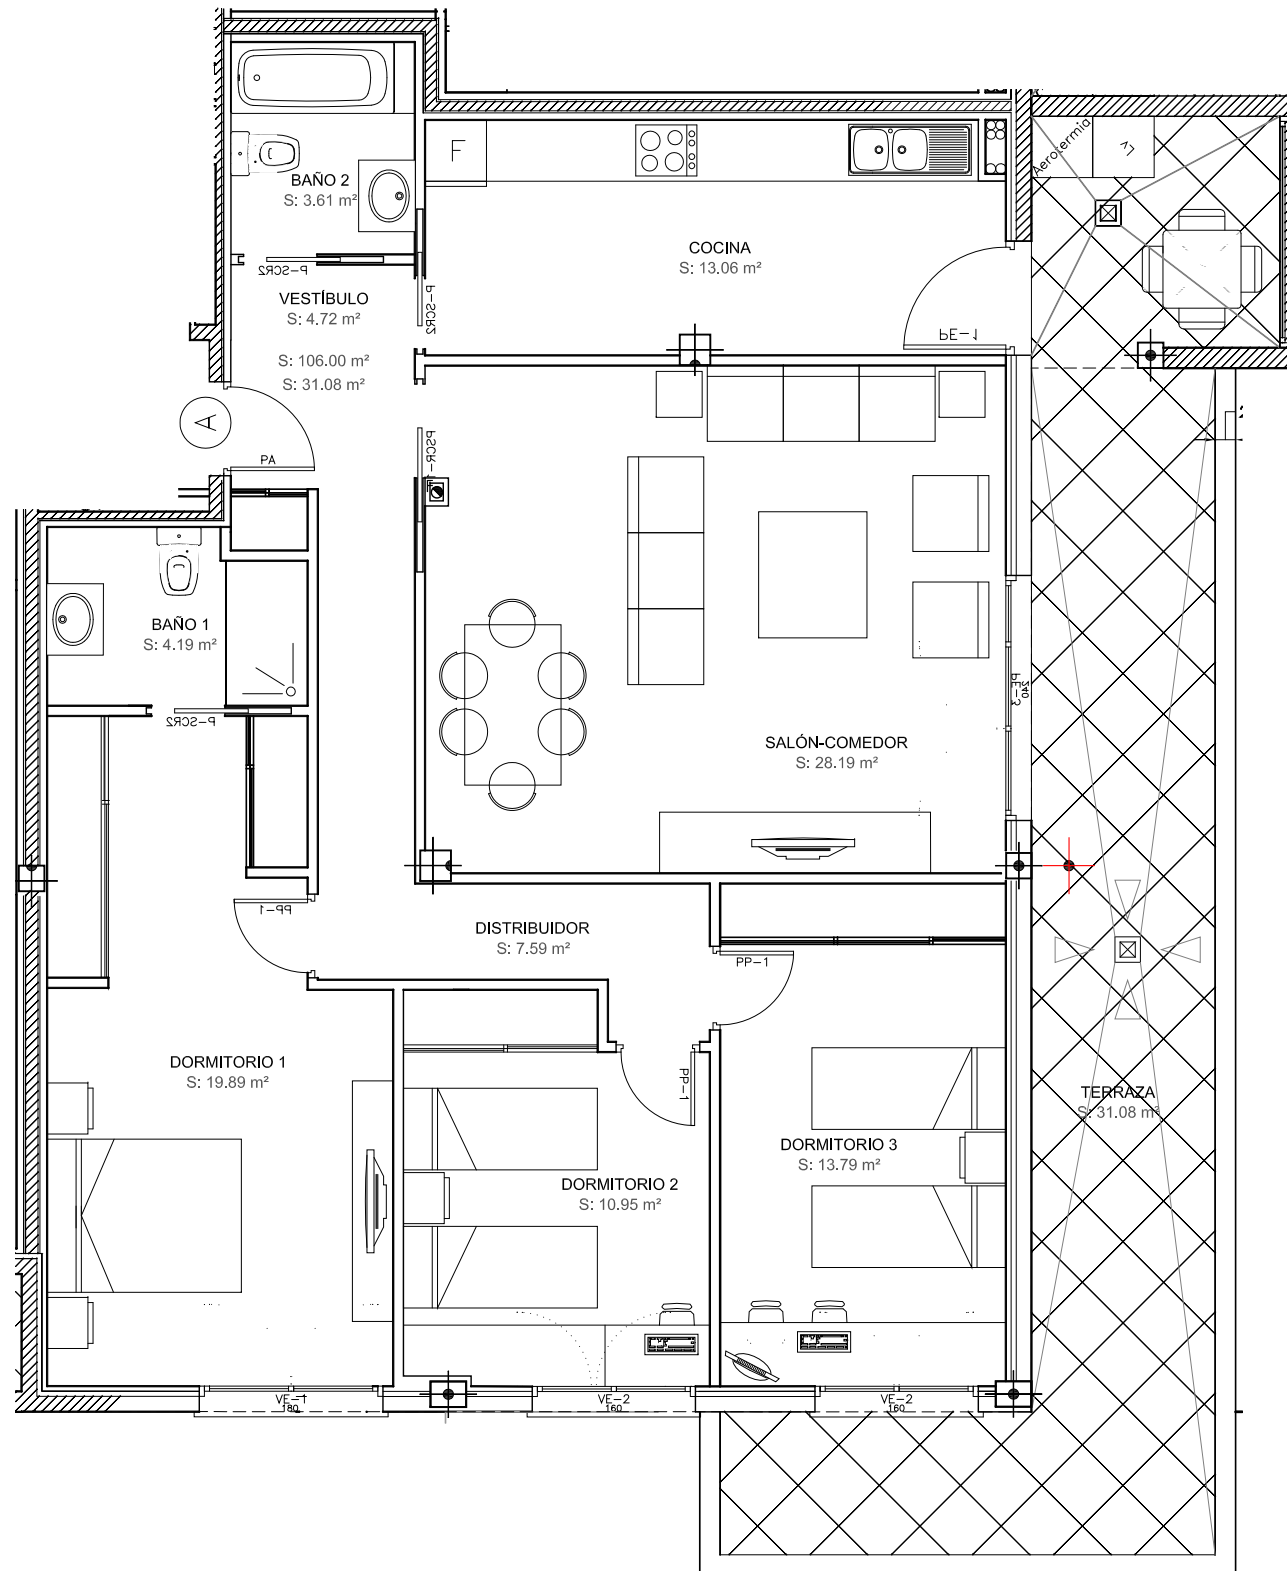

PLANTA ATICO	A
Cocina	13,06
Vestibulo	4,72
Distribuidor	7,59
Baño 1	4,19
Baño 2	3,61
Dormitorio 1	19,89
Dormitorio 2	10,95
Dormitorio 3	13,79
Dormitorio 4	0,00
Tendedero	0,00
Salón-Comedor	28,19
<b>SUPERFICIE ÚTIL CERRADA</b>	<b>106,00</b>
<b>TOTAL SUP.CONSTRUIDA</b>	<b>117,96</b>
Terraza	31,08
<b>TOTAL SUP. EXTERIOR</b>	<b>31,08</b>

EL PLANO PODRÁ SER LIGERAMENTE MODIFICADO POR EXIGENCIAS TÉCNICAS O LEGALES, POR LO QUE CARECE DE VALOR CONTRATUAL.

Cuenta con amplias zonas comunes, jardines, piscina, pista de padel y parque infantil.

