


ALFER

CONSTRUCCIONES

WWW.ALFRSLES



EMISIONES DE DIÓXIDO DE CARBONO (kgCO ₂ /m ² ·año)	
<12.20	A
12.20-19.9	B
19.90-30.80	C
30.80-47.30	D
47.30-83.70	E
83.70-100.40	F
=>100.40	G

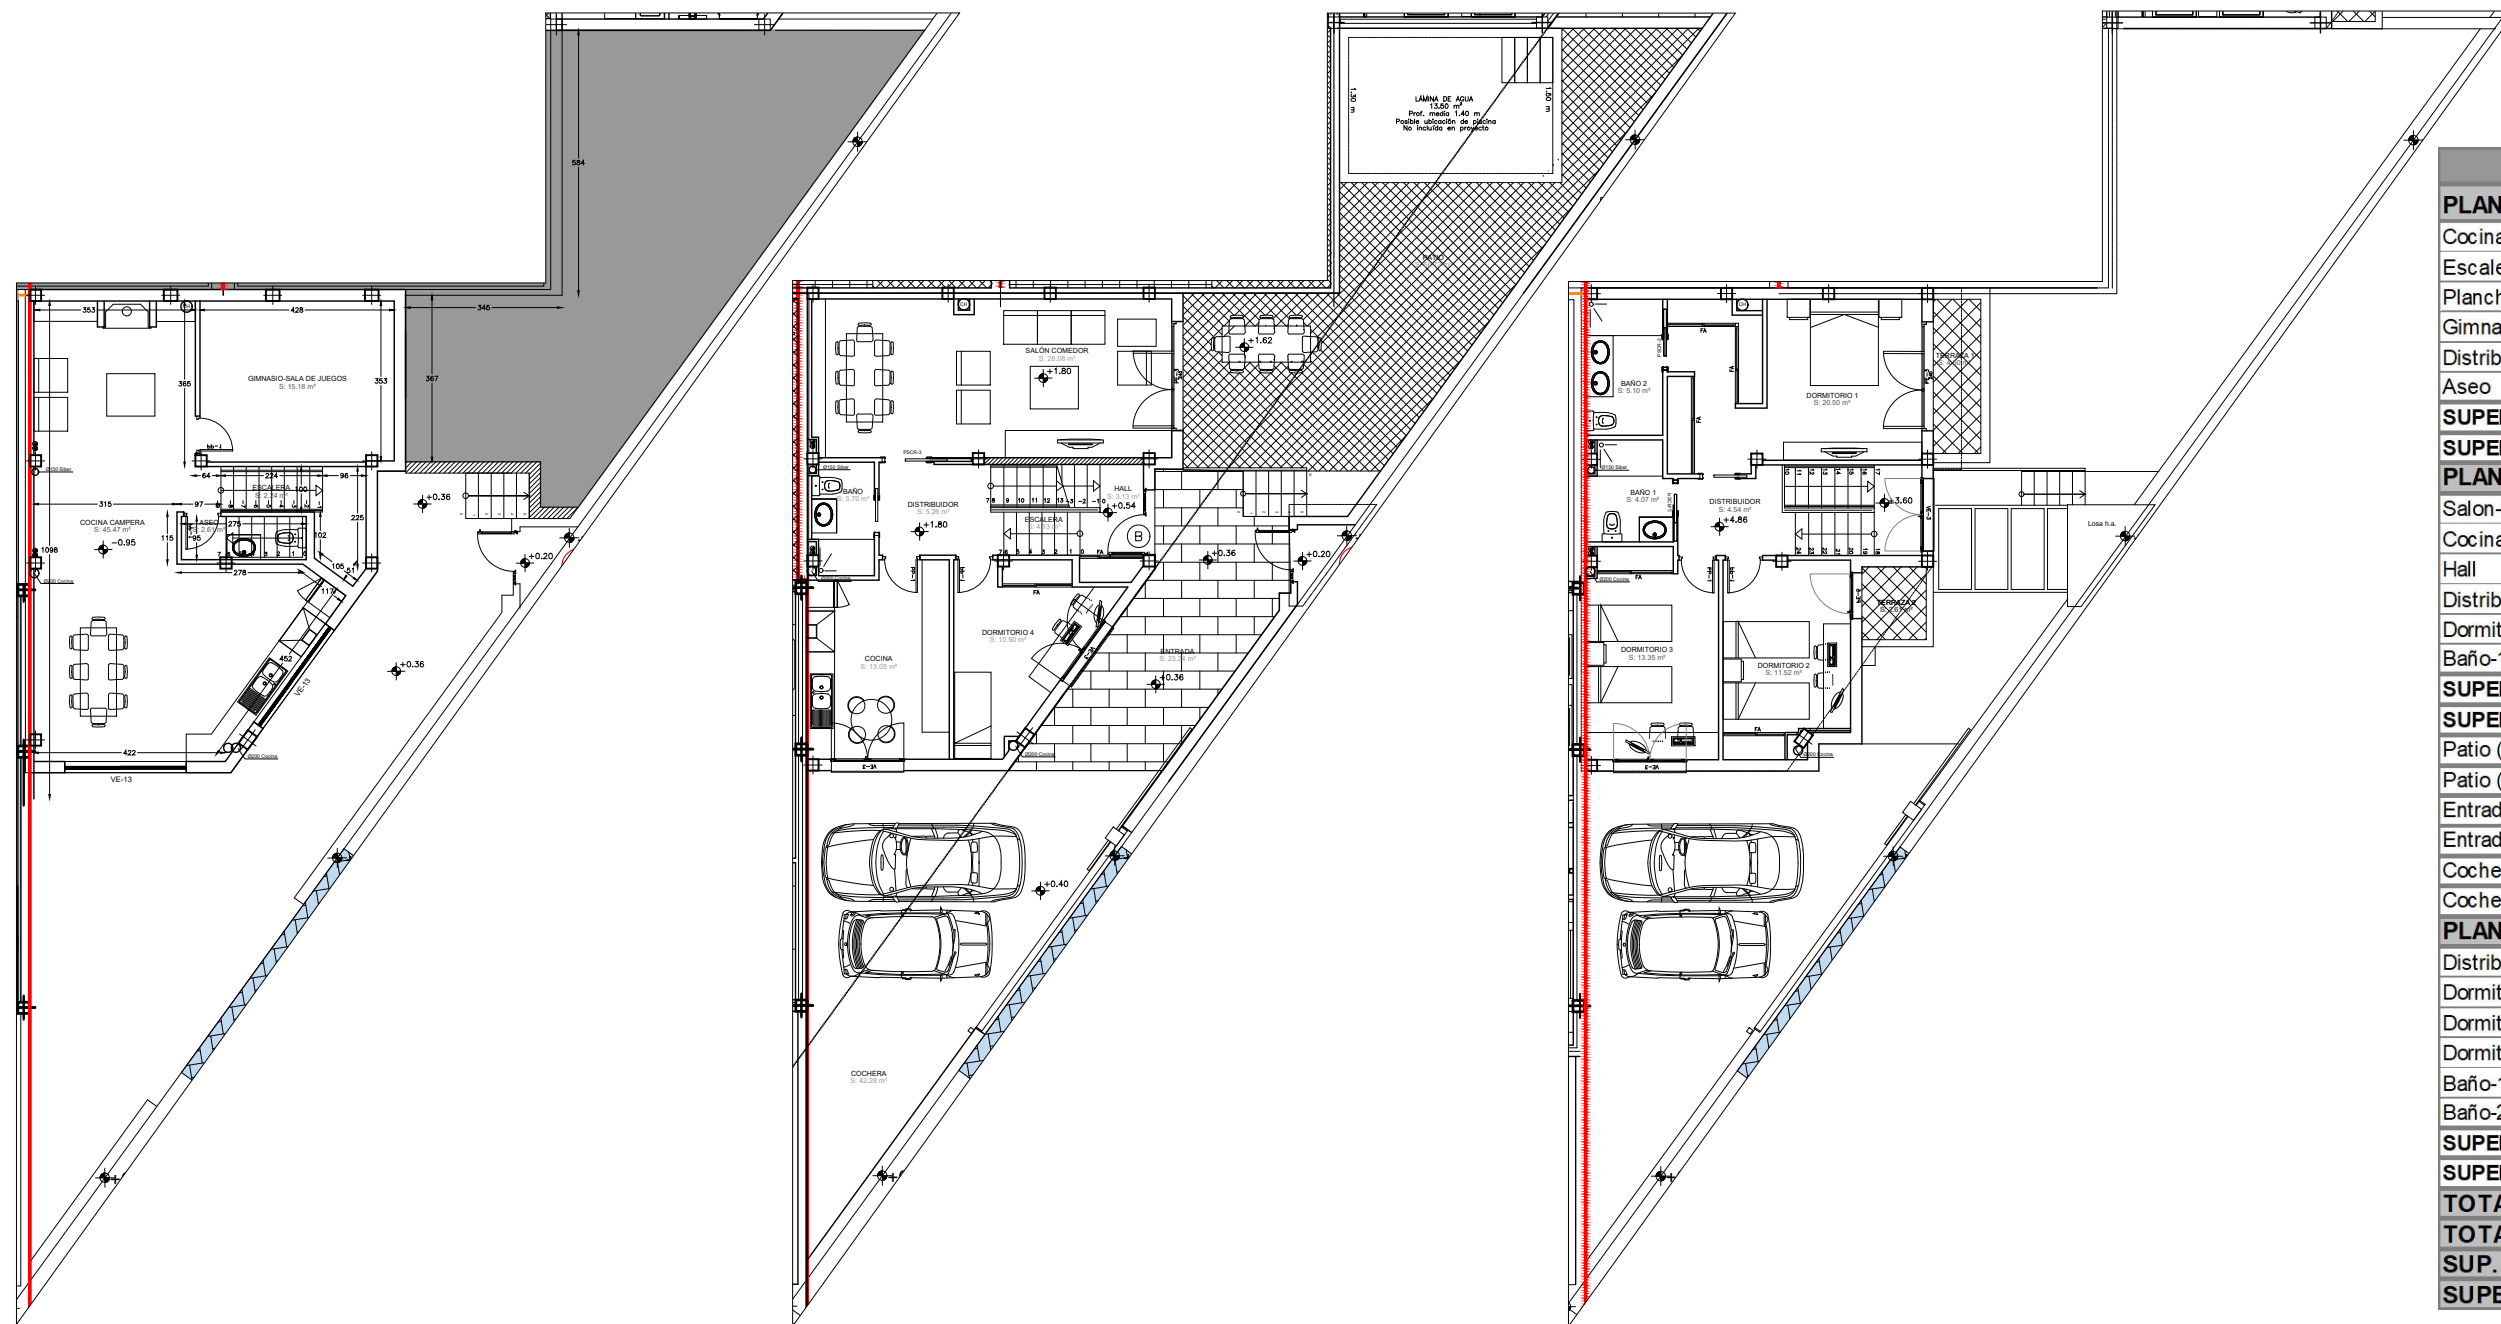

PLANTA SÓTANO

PLANTA BAJA

PLANTA PRIMERA

VIVIENDA 5	
PLANTA SOTANO	
Cocina-Campera	45,47
Escalera y vestíbulo	2,24
Plancha	0
Gimnasio	15,18
Distribuidor	0,00
Aseo	2,61
SUPERFICIE ÚTIL	65,51
SUPERFICIE CONSTRUIDA	75,45
PLANTA BAJA*	
Salon-Comedor	28,08
Cocina	13,05
Hall	3,13
Distribuidor y escaleras	9,39
Dormitorio 4	10,90
Baño-1	3,70
SUPERFICIE ÚTIL	68,25
SUPERFICIE CONSTRUIDA	77,96
Patio (S. construida)	59,72
Patio (S. útil)	56,72
Entrada (S. construida)	26,43
Entrada (S. útil)	23,24
Cochera (S. construida)	45,65
Cochera (S. útil)	42,28
PLANTA PRIMERA*	
Distribuidor y escaleras	4,54
Dormitorio-1	20,50
Dormitorio-2	11,52
Dormitorio-3	13,35
Baño-1	4,07
Baño-2	5,10
SUPERFICIE ÚTIL	59,07
SUPERFICIE CONSTRUIDA	70,25
TOTAL SUP. UTILES	192,83
TOTAL SUP. CONSTRUIDA	212,48
SUP. COMPUTABLE	137,03
SUPERFICIE PARCELA	205,44



ESTE PLANO CORRESPONDE AL PROYECTO Y ESTA SUJETO A MODIFICACIONES POR MOTIVOS TÉCNICOS Y/O JURÍDICOS DURANTE EL DESARROLLO DE LA MISMA.