




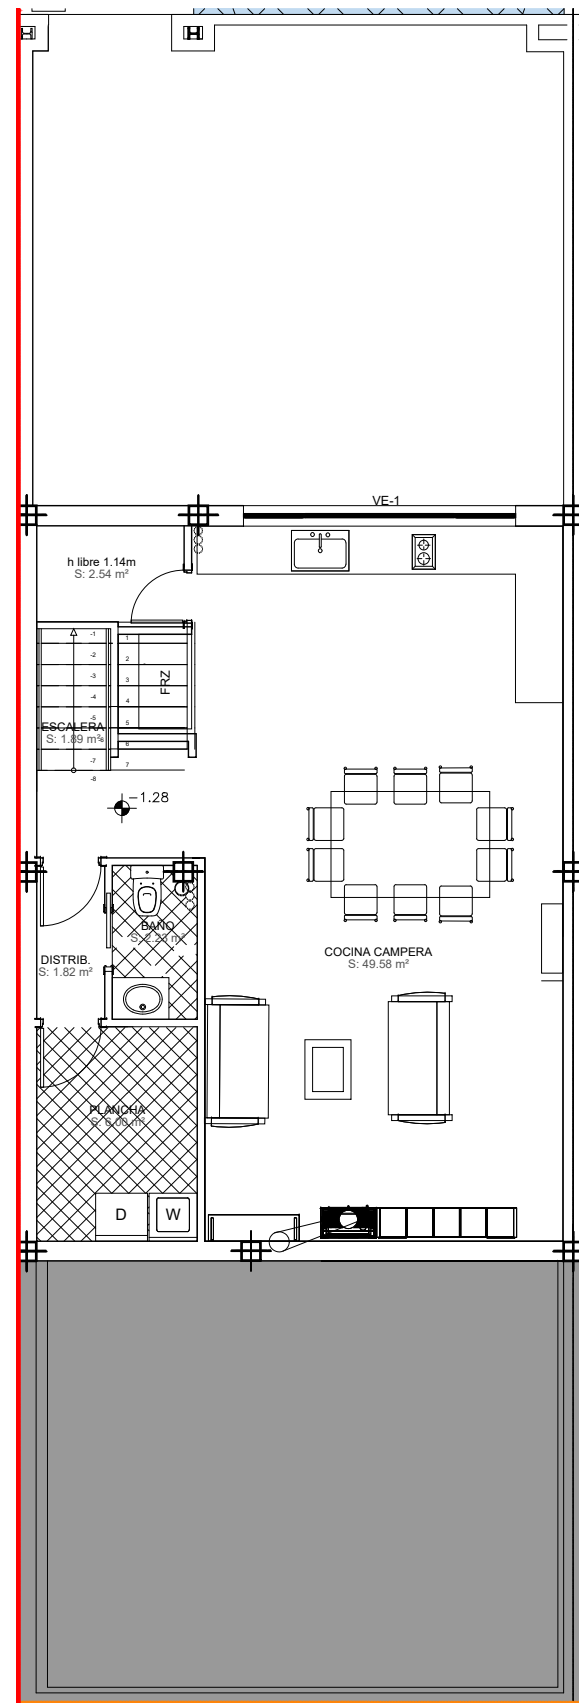


EMISIONES DE DIÓXIDO DE CARBONO (kgCO ₂ /m ² ·año)	
<12.20	A
12.20-19.9	B
19.90-30.80	C
30.80-47.30	D
47.30-83.70	E
83.70-100.40	F
=>100.40	G

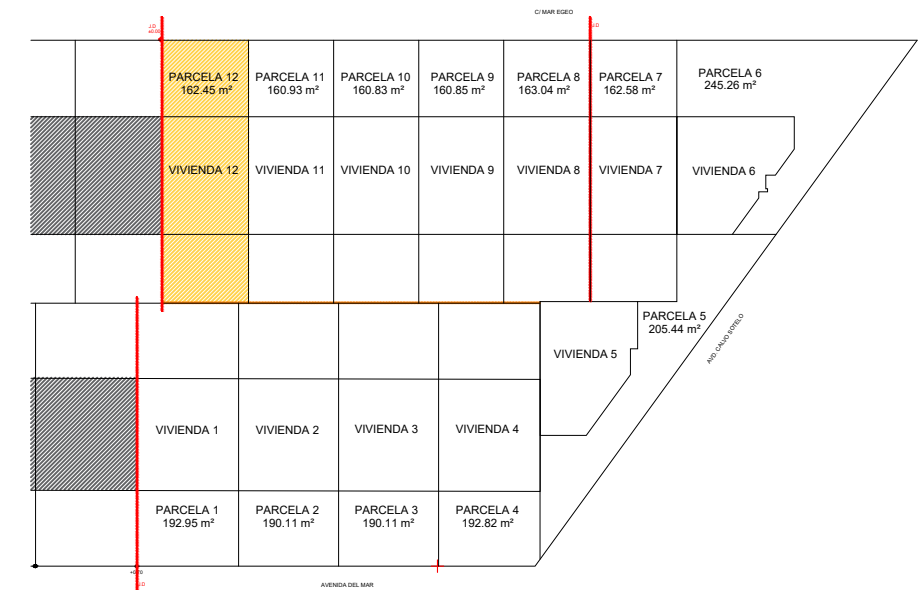

PLANTA SÓTANO

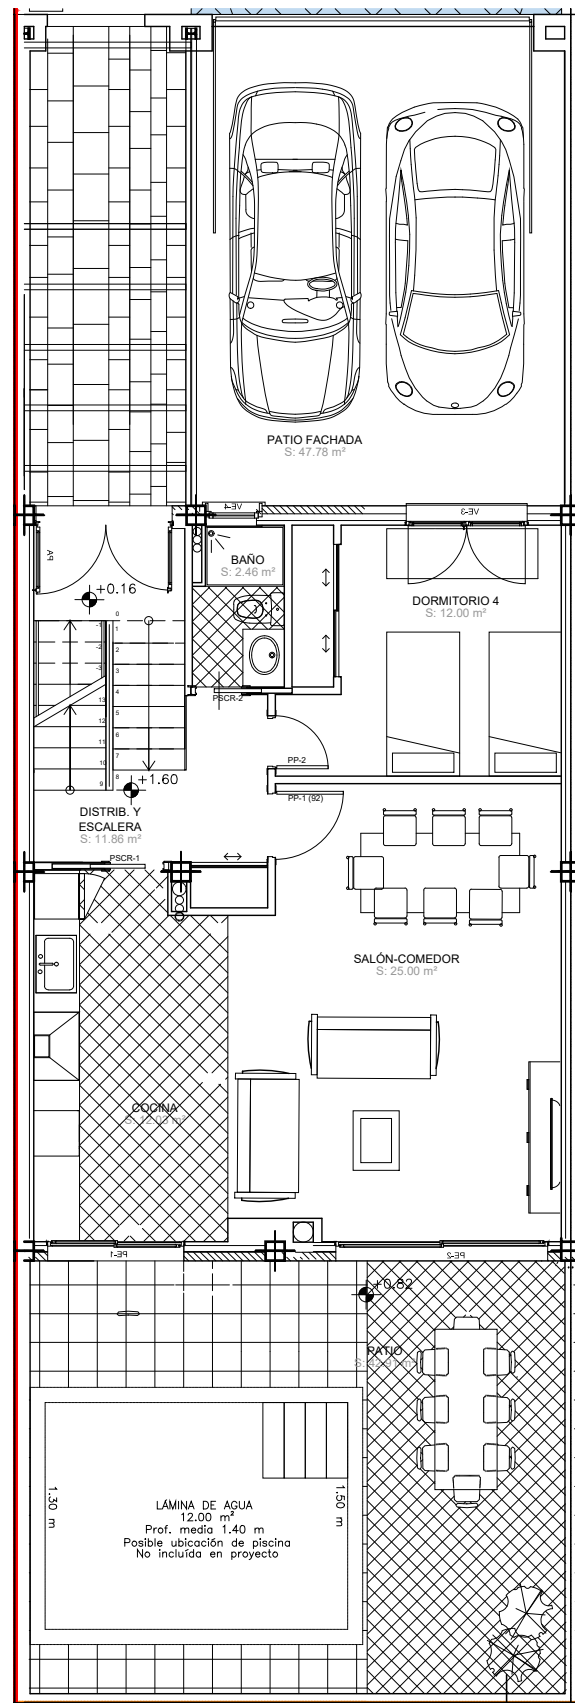


PLANTA BAJA

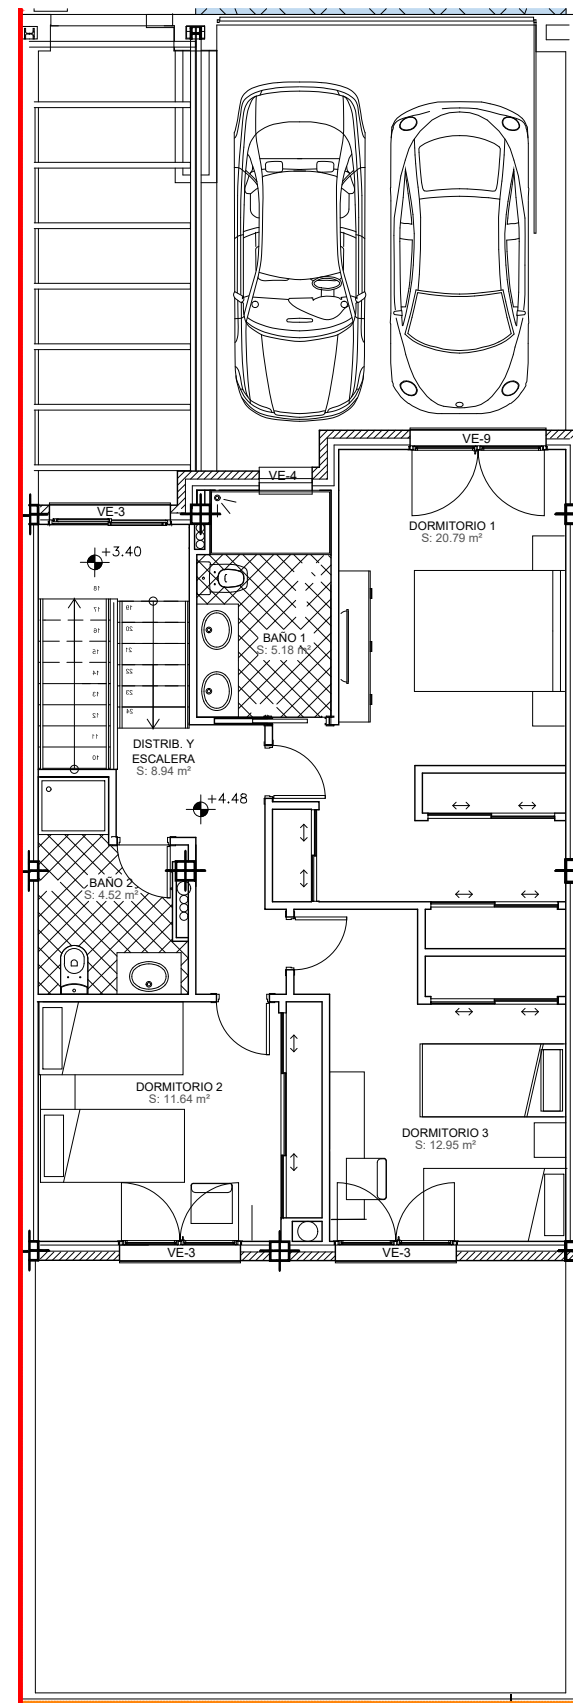

PLANTA PRIMERA

VIVIENDA 12	
PLANTA SOTANO	
Cocina-Campera	49,58
Escalera y vestíbulo	1,89
Plancha	6,00
Distribuidor	1,82
Aseo	2,23
SUPERFICIE ÚTIL	61,52
SUPERFICIE CONSTRUIDA	72,17
PLANTA BAJA*	
Salon-Comedor	25,00
Cocina	12,03
Distribuidor y escaleras	11,86
Dormitorio 4	12,00
Baño-1	2,46
SUPERFICIE ÚTIL	63,35
SUPERFICIE CONSTRUIDA	73,43
Patio Posterior (S. construida)	42,90
Patio Posterior (S. útil)	27,63
Patio Fachada (S. construida)	47,77
Patio Fachada (S. útil)	44,13
PLANTA PRIMERA*	
Distribuidor y escaleras	8,94
Dormitorio-1	20,79
Dormitorio-2	11,64
Dormitorio-3	12,95
Baño-1	5,18
Baño-2	4,52
SUPERFICIE ÚTIL	64,03
SUPERFICIE CONSTRUIDA	69,82
TOTAL SUP. UTILES	188,90
TOTAL SUP. CONSTRUIDA	215,42
SUP. COMPUTABLE	143,25
SUPERFICIE PARCELA	162,45

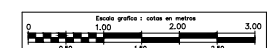

ESTE PLANO CORRESPONDE AL PROYECTO Y ESTA SUJETO A MODIFICACIONES POR MOTIVOS TÉCNICOS Y/O JURÍDICOS DURANTE EL DESARROLLO DE LA MISMA.