




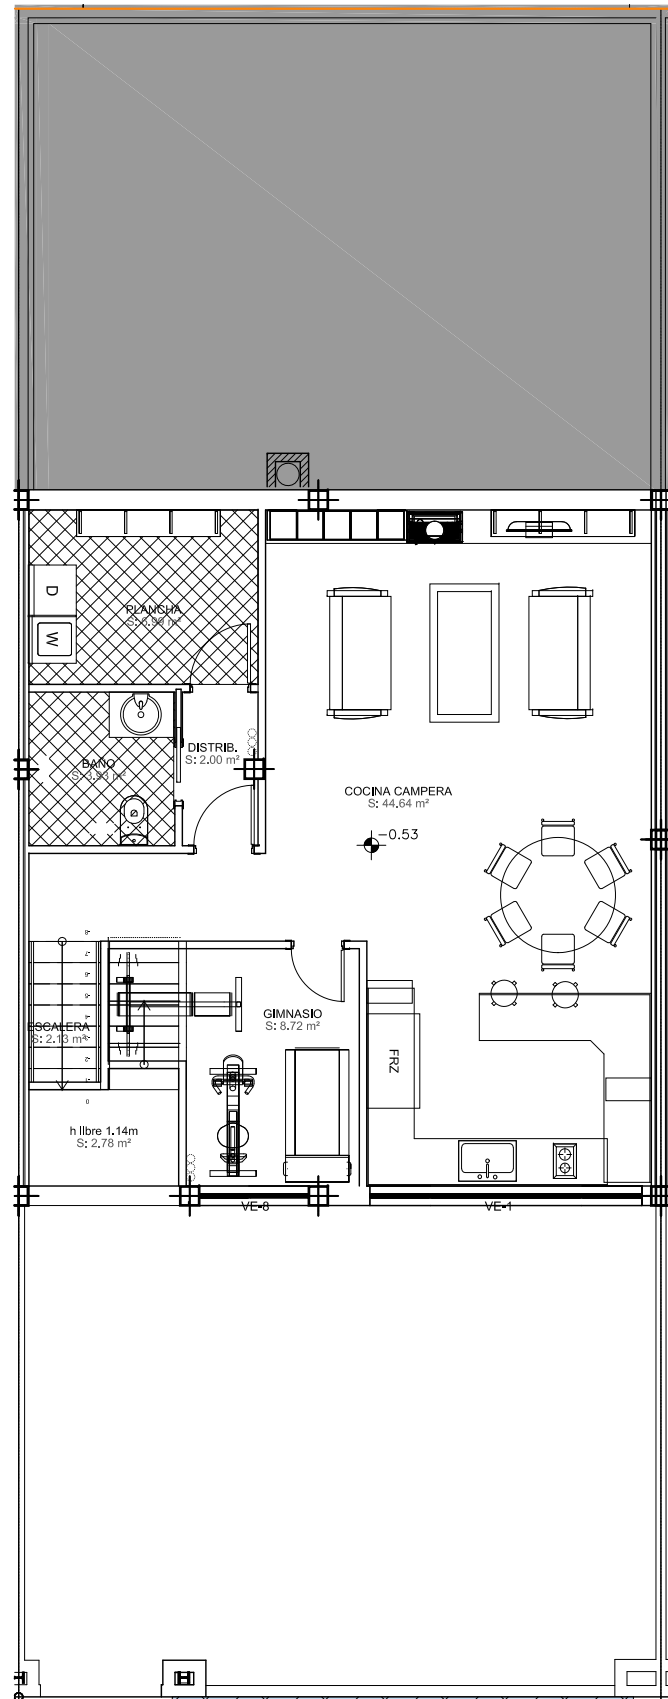


EMISIONES DE DIÓXIDO DE CARBONO (kgCO <sub>2</sub> /m <sup>2</sup> ·año)	
<12.20	A
12.20-19.9	B
19.90-30.80	C
30.80-47.30	D
47.30-83.70	E
83.70-100.40	F
>=100.40	G

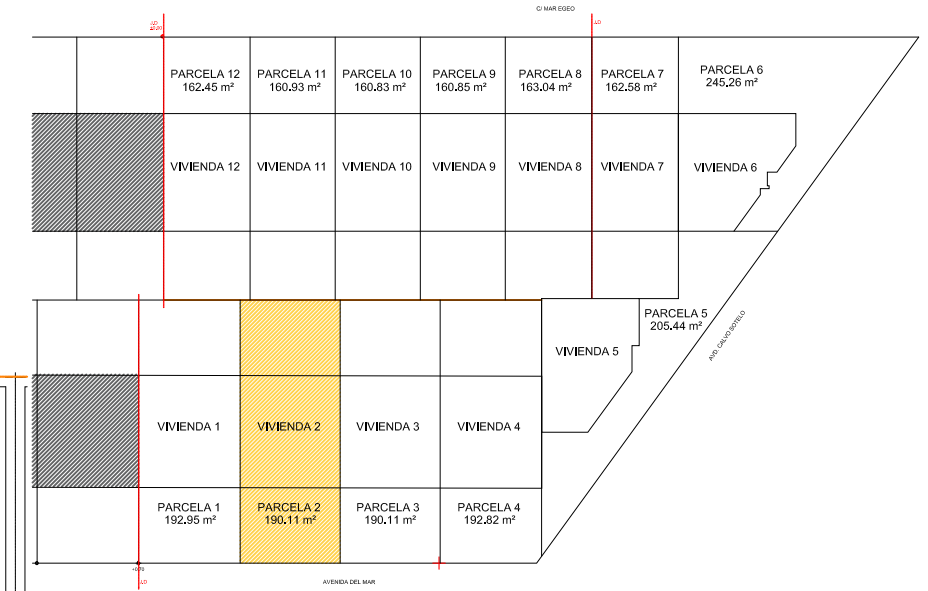

PLANTA SÓTANO

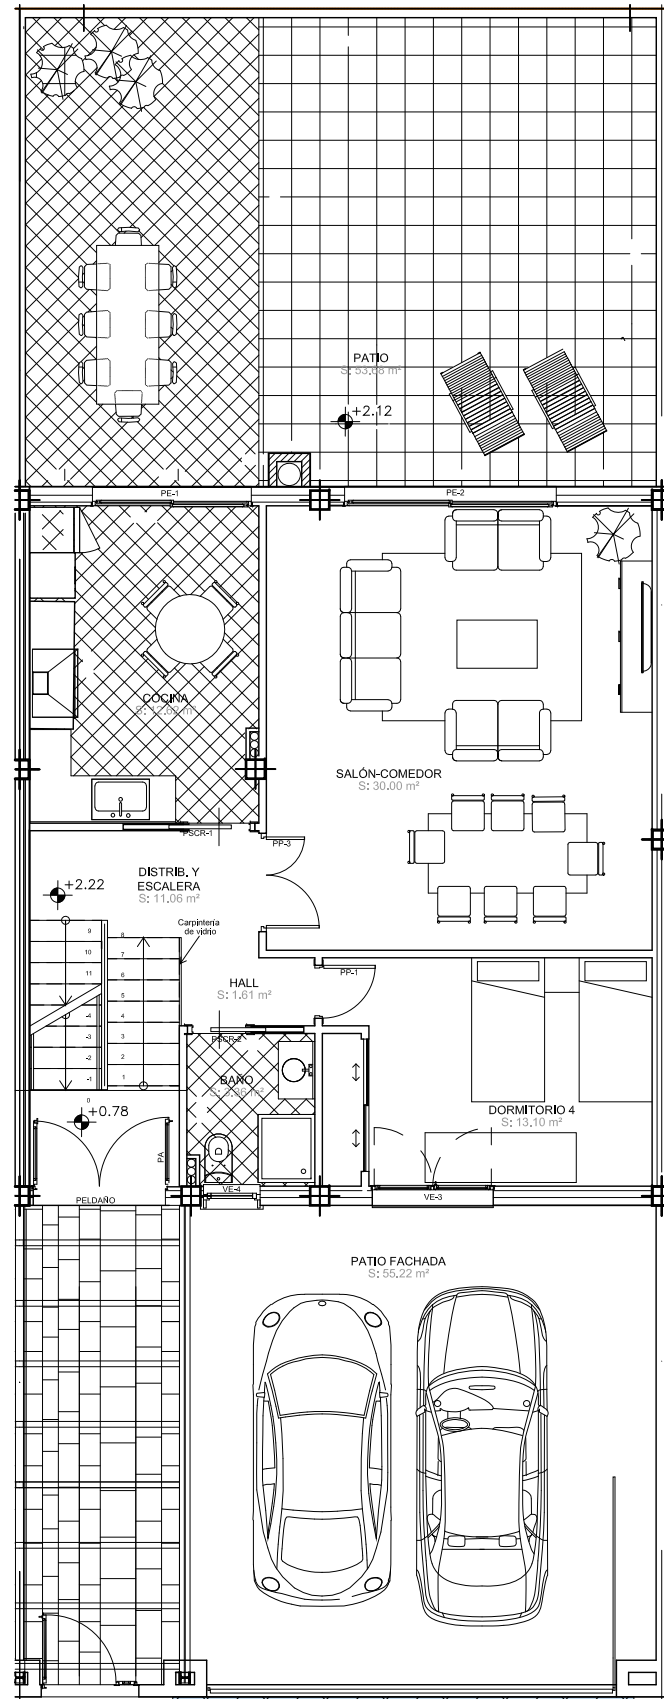


PLANTA BAJA

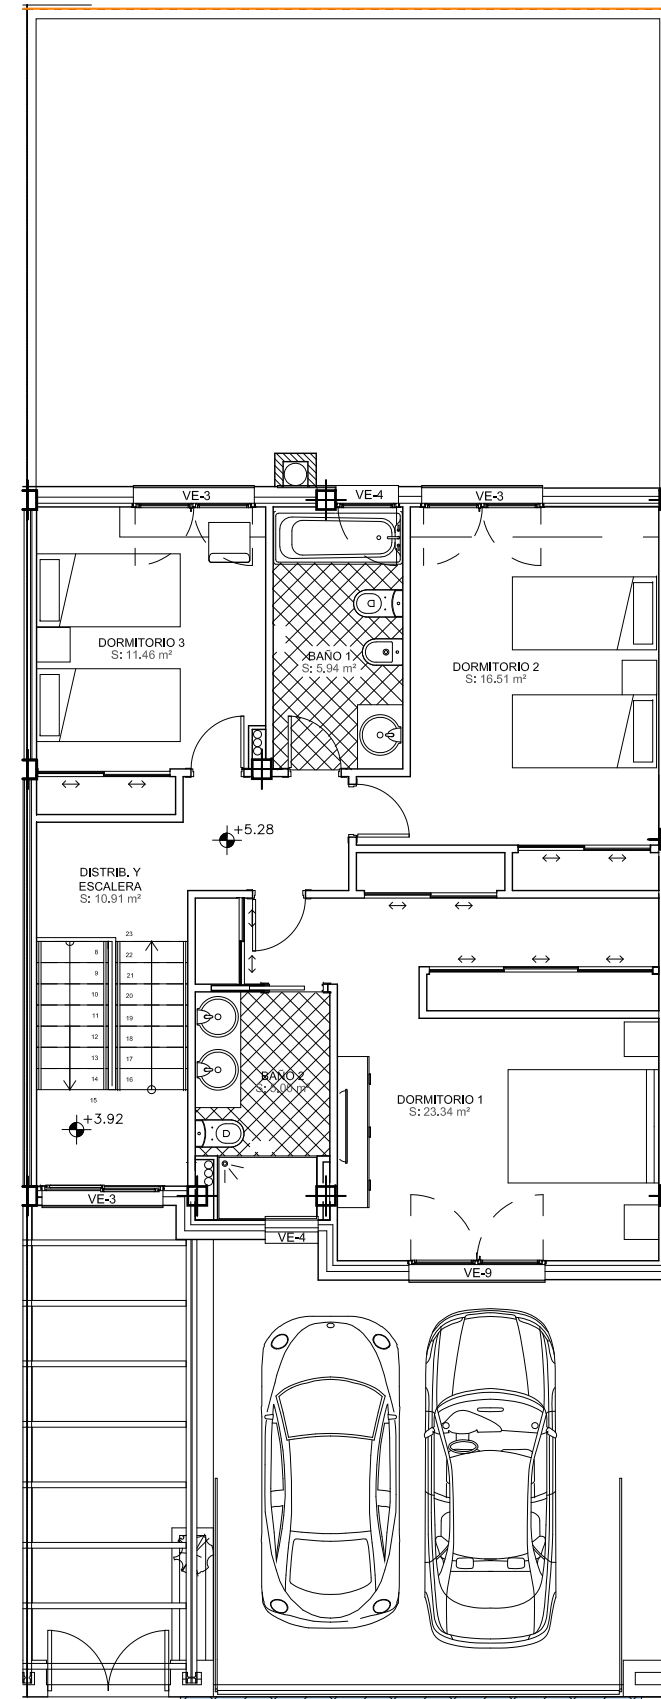

PLANTA PRIMERA

VIVIENDA 2	
<b>PLANTA SOTANO</b>	
Cocina-Campera	44,64
Escalera y vestíbulo	2,13
Plancha	6,99
Gimnasio	8,72
Distribuidor	2,00
Aseo	3,93
<b>SUPERFICIE ÚTIL</b>	<b>68,41</b>
<b>SUPERFICIE CONSTRUIDA</b>	<b>81,06</b>
<b>PLANTA BAJA*</b>	
Salon-Comedor	30,00
Cocina	12,62
Hall	1,61
Distribuidor y escaleras	11,06
Dormitorio 4	13,10
Baño-1	3,36
<b>SUPERFICIE ÚTIL</b>	<b>71,76</b>
<b>SUPERFICIE CONSTRUIDA</b>	<b>80,77</b>
Patio Posterior (S. construida)	53,67
Patio Posterior (S. útil)	32,62
Patio Fachada (S. construida)	55,23
Patio Fachada (S. útil)	52,62
<b>PLANTA PRIMERA*</b>	
Distribuidor y escaleras	10,91
Dormitorio-1	23,34
Dormitorio-2	16,51
Dormitorio-3	11,46
Baño-1	5,94
Baño-2	5,00
<b>SUPERFICIE ÚTIL</b>	<b>73,16</b>
<b>SUPERFICIE CONSTRUIDA</b>	<b>79,16</b>
<b>TOTAL SUP. UTILES</b>	<b>213,33</b>
<b>TOTAL SUP. CONSTRUIDA</b>	<b>240,99</b>
<b>SUP. COMPUTABLE</b>	<b>159,93</b>
<b>SUPERFICIE PARCELA</b>	<b>190,11</b>

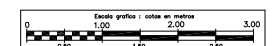

ESTE PLANO CORRESPONDE AL PROYECTO Y ESTA SUJETO A MODIFICACIONES POR MOTIVOS TÉCNICOS Y/O JURÍDICOS DURANTE EL DESARROLLO DE LA MISMA.