




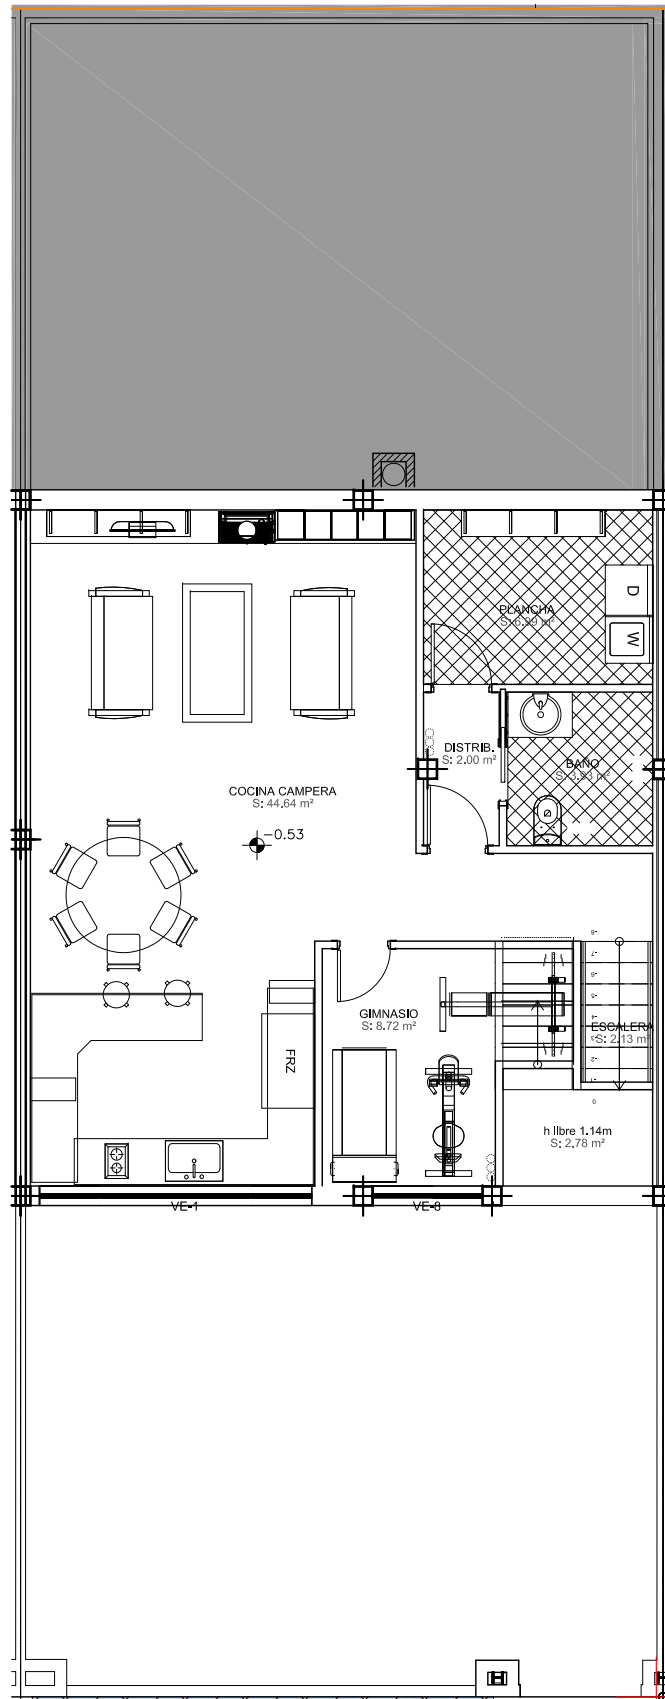


EMISIONES DE DIÓXIDO DE CARBONO (kgCO ₂ /m ² ·año)	
<12.20	A
12.20-19.9	B
19.90-30.80	C
30.80-47.30	D
47.30-83.70	E
83.70-100.40	F
=>100.40	G

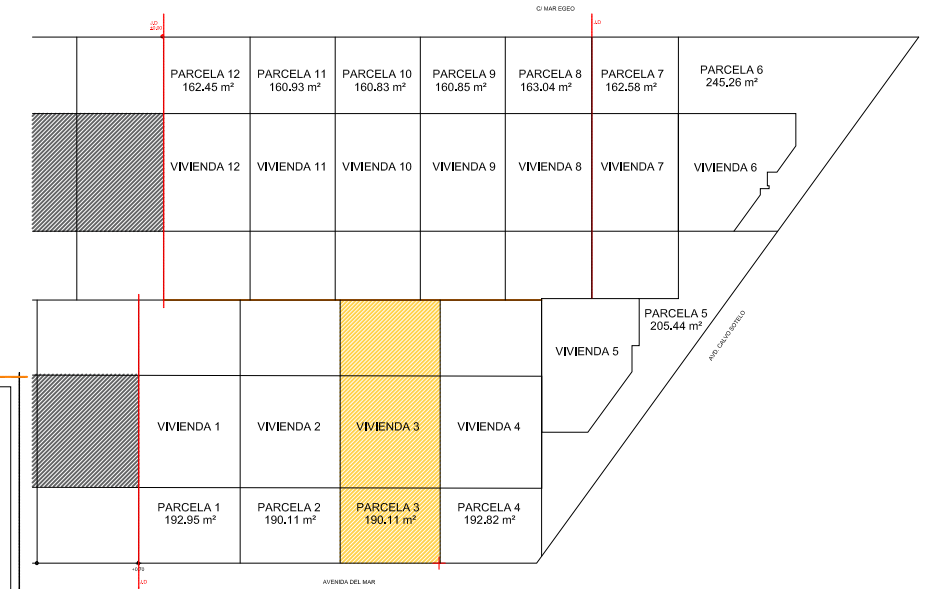

PLANTA SÓTANO

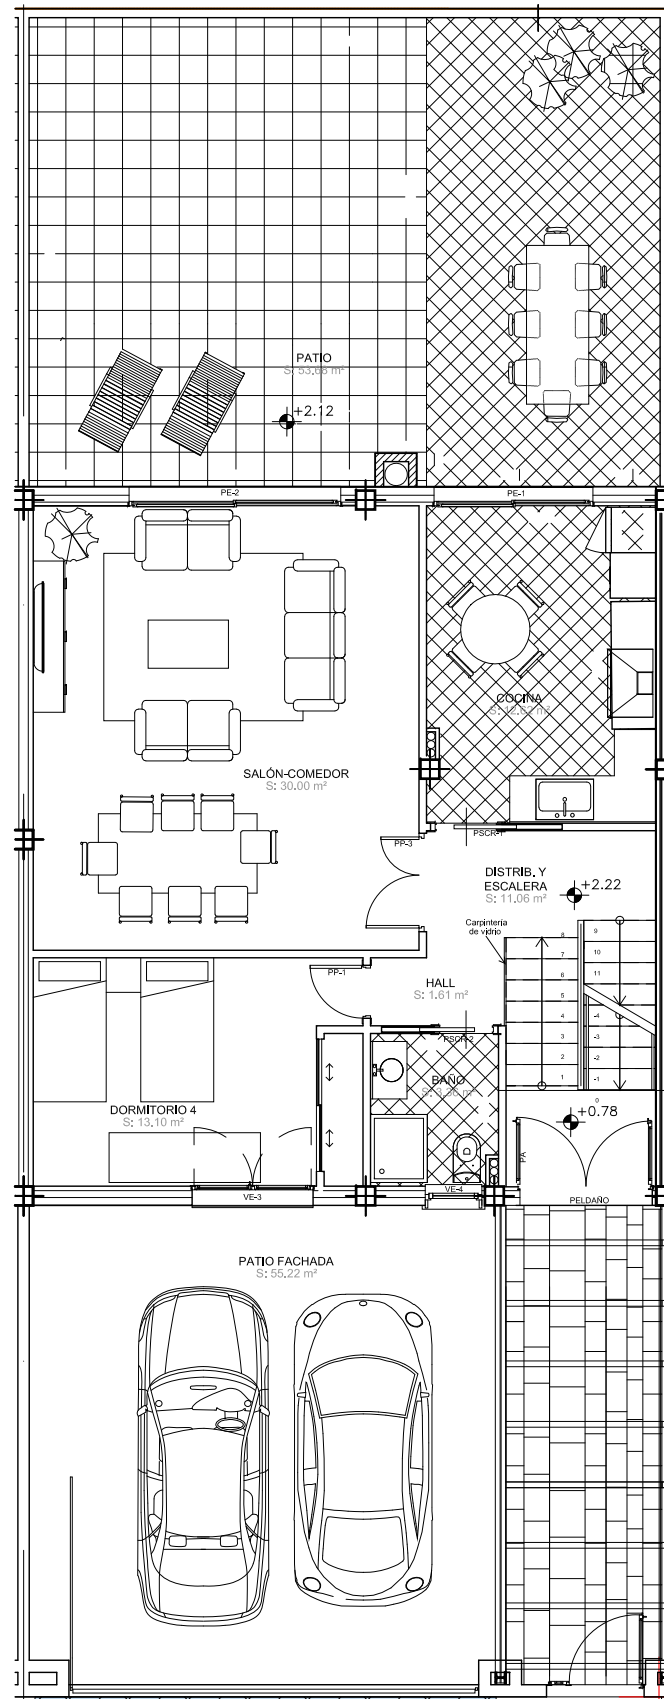

PLANTA BAJA

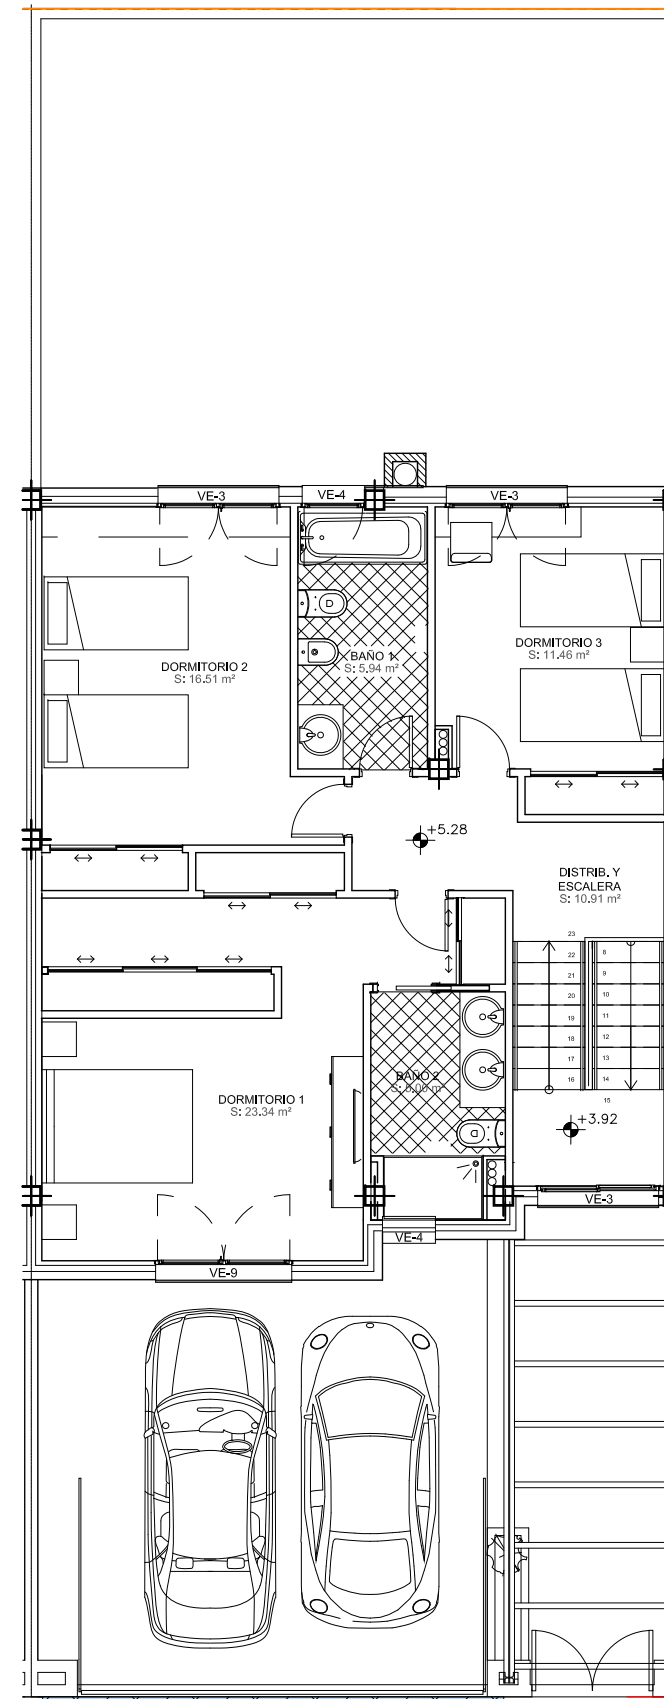

PLANTA PRIMERA

VIVIENDA 3	
PLANTA SOTANO	
Cocina-Campera	44,64
Escala y vestíbulo	2,13
Plancha	6,99
Gimnasio	8,72
Distribuidor	2,00
Aseo	3,93
SUPERFICIE ÚTIL	68,41
SUPERFICIE CONSTRUIDA	81,06
PLANTA BAJA*	
Salon-Comedor	30,00
Cocina	12,62
Hall	1,61
Distribuidor y escaleras	11,06
Dormitorio 4	13,10
Baño-1	3,36
SUPERFICIE ÚTIL	71,76
SUPERFICIE CONSTRUIDA	80,77
Patio Posterior (S. construida)	53,67
Patio Posterior (S. útil)	33,52
Patio Fachada (S. construida)	55,23
Patio Fachada (S. útil)	52,62
PLANTA PRIMERA*	
Distribuidor y escaleras	10,91
Dormitorio-1	23,34
Dormitorio-2	16,51
Dormitorio-3	11,46
Baño-1	5,94
Baño-2	5,00
SUPERFICIE ÚTIL	73,16
SUPERFICIE CONSTRUIDA	79,16
TOTAL SUP. UTILES	213,33
TOTAL SUP. CONSTRUIDA	240,99
SUP. COMPUTABLE	159,93
SUPERFICIE PARCELA	190,11



ESTE PLANO CORRESPONDE AL PROYECTO Y ESTA SUJETO A MODIFICACIONES POR MOTIVOS TÉCNICOS Y/O JURÍDICOS DURANTE EL DESARROLLO DE LA MISMA.